


附图1 项目地理位置图




附图 2-1 项目周边关系图

比例尺：1:30000

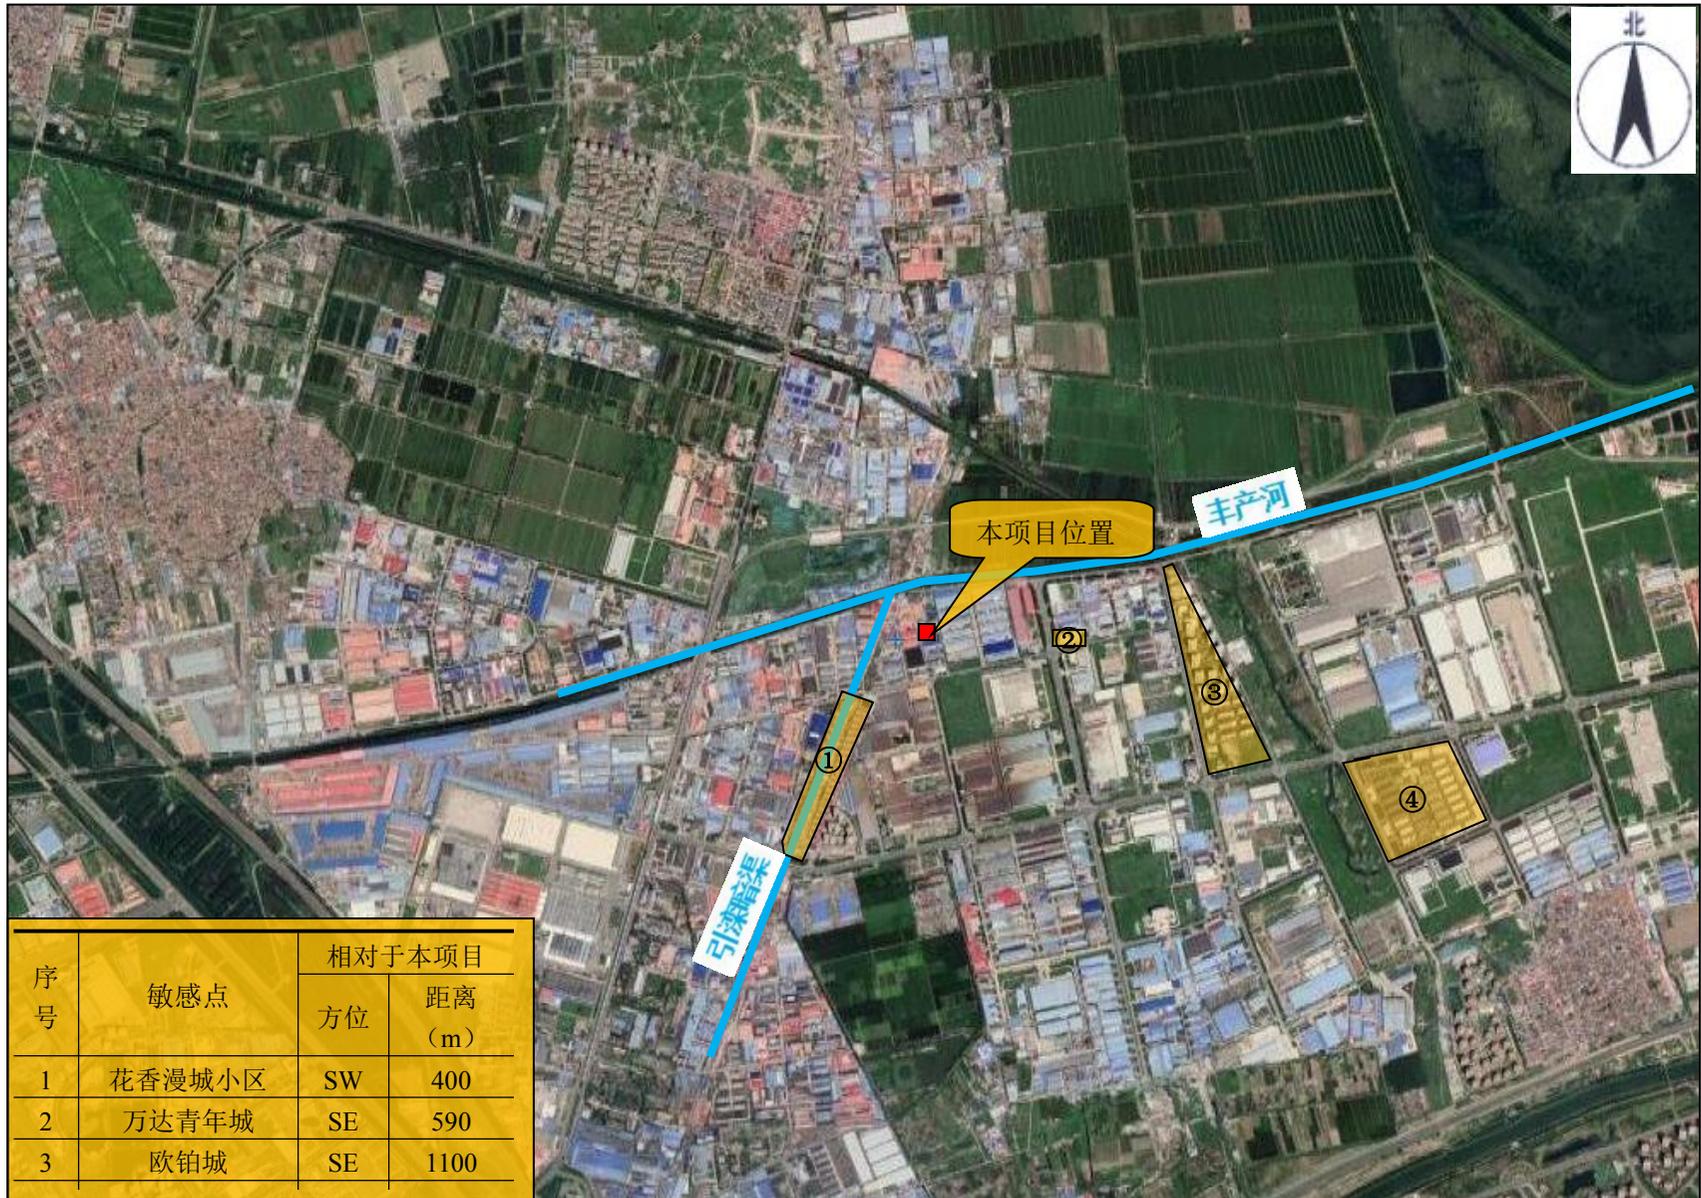

附图 2-2 项目四至关系图

比例尺: 1:1800

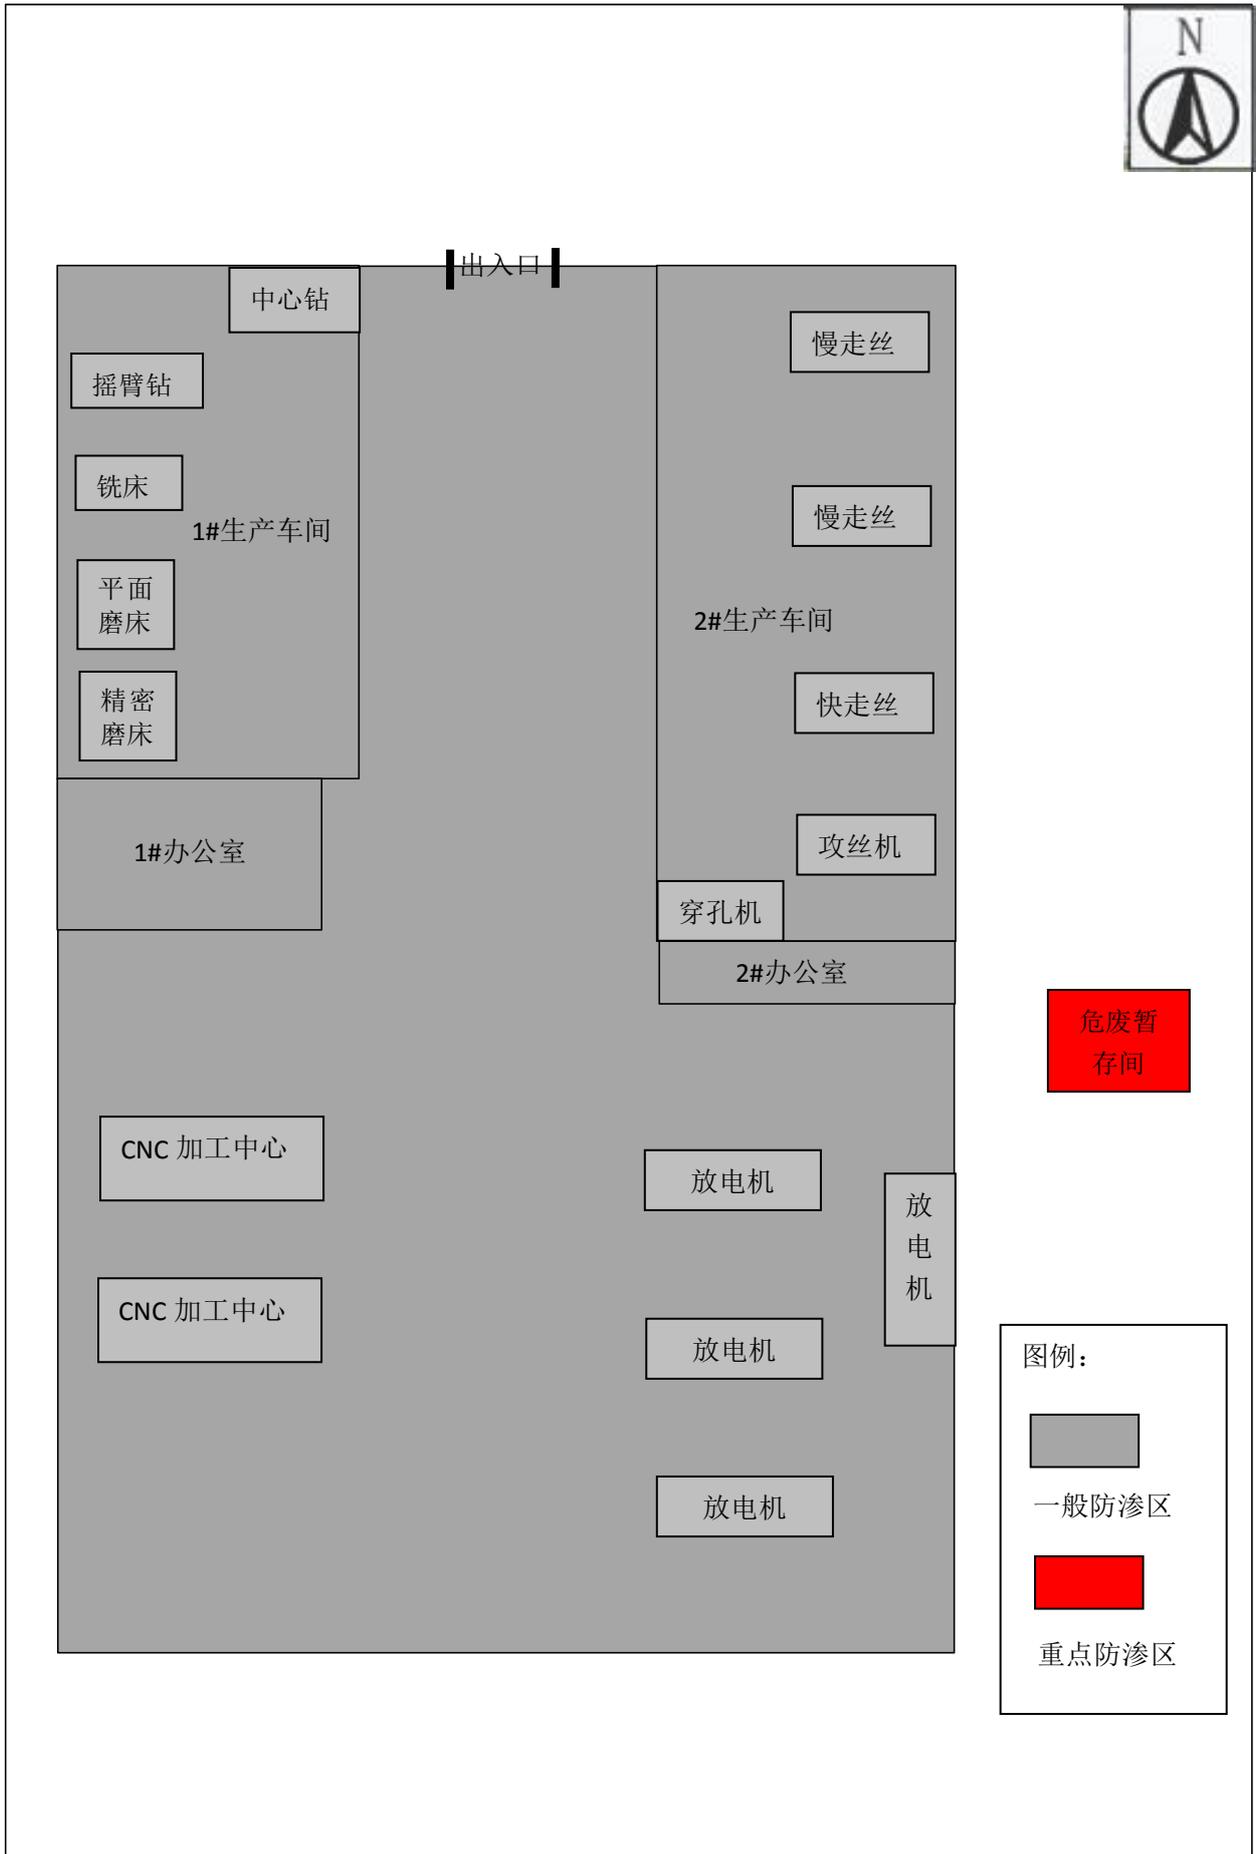

附图3 项目平面布置图

比例尺: 1:100



附图4 “天津市北辰科技园区环外控制性详细规划”环外发展区总体布局图